


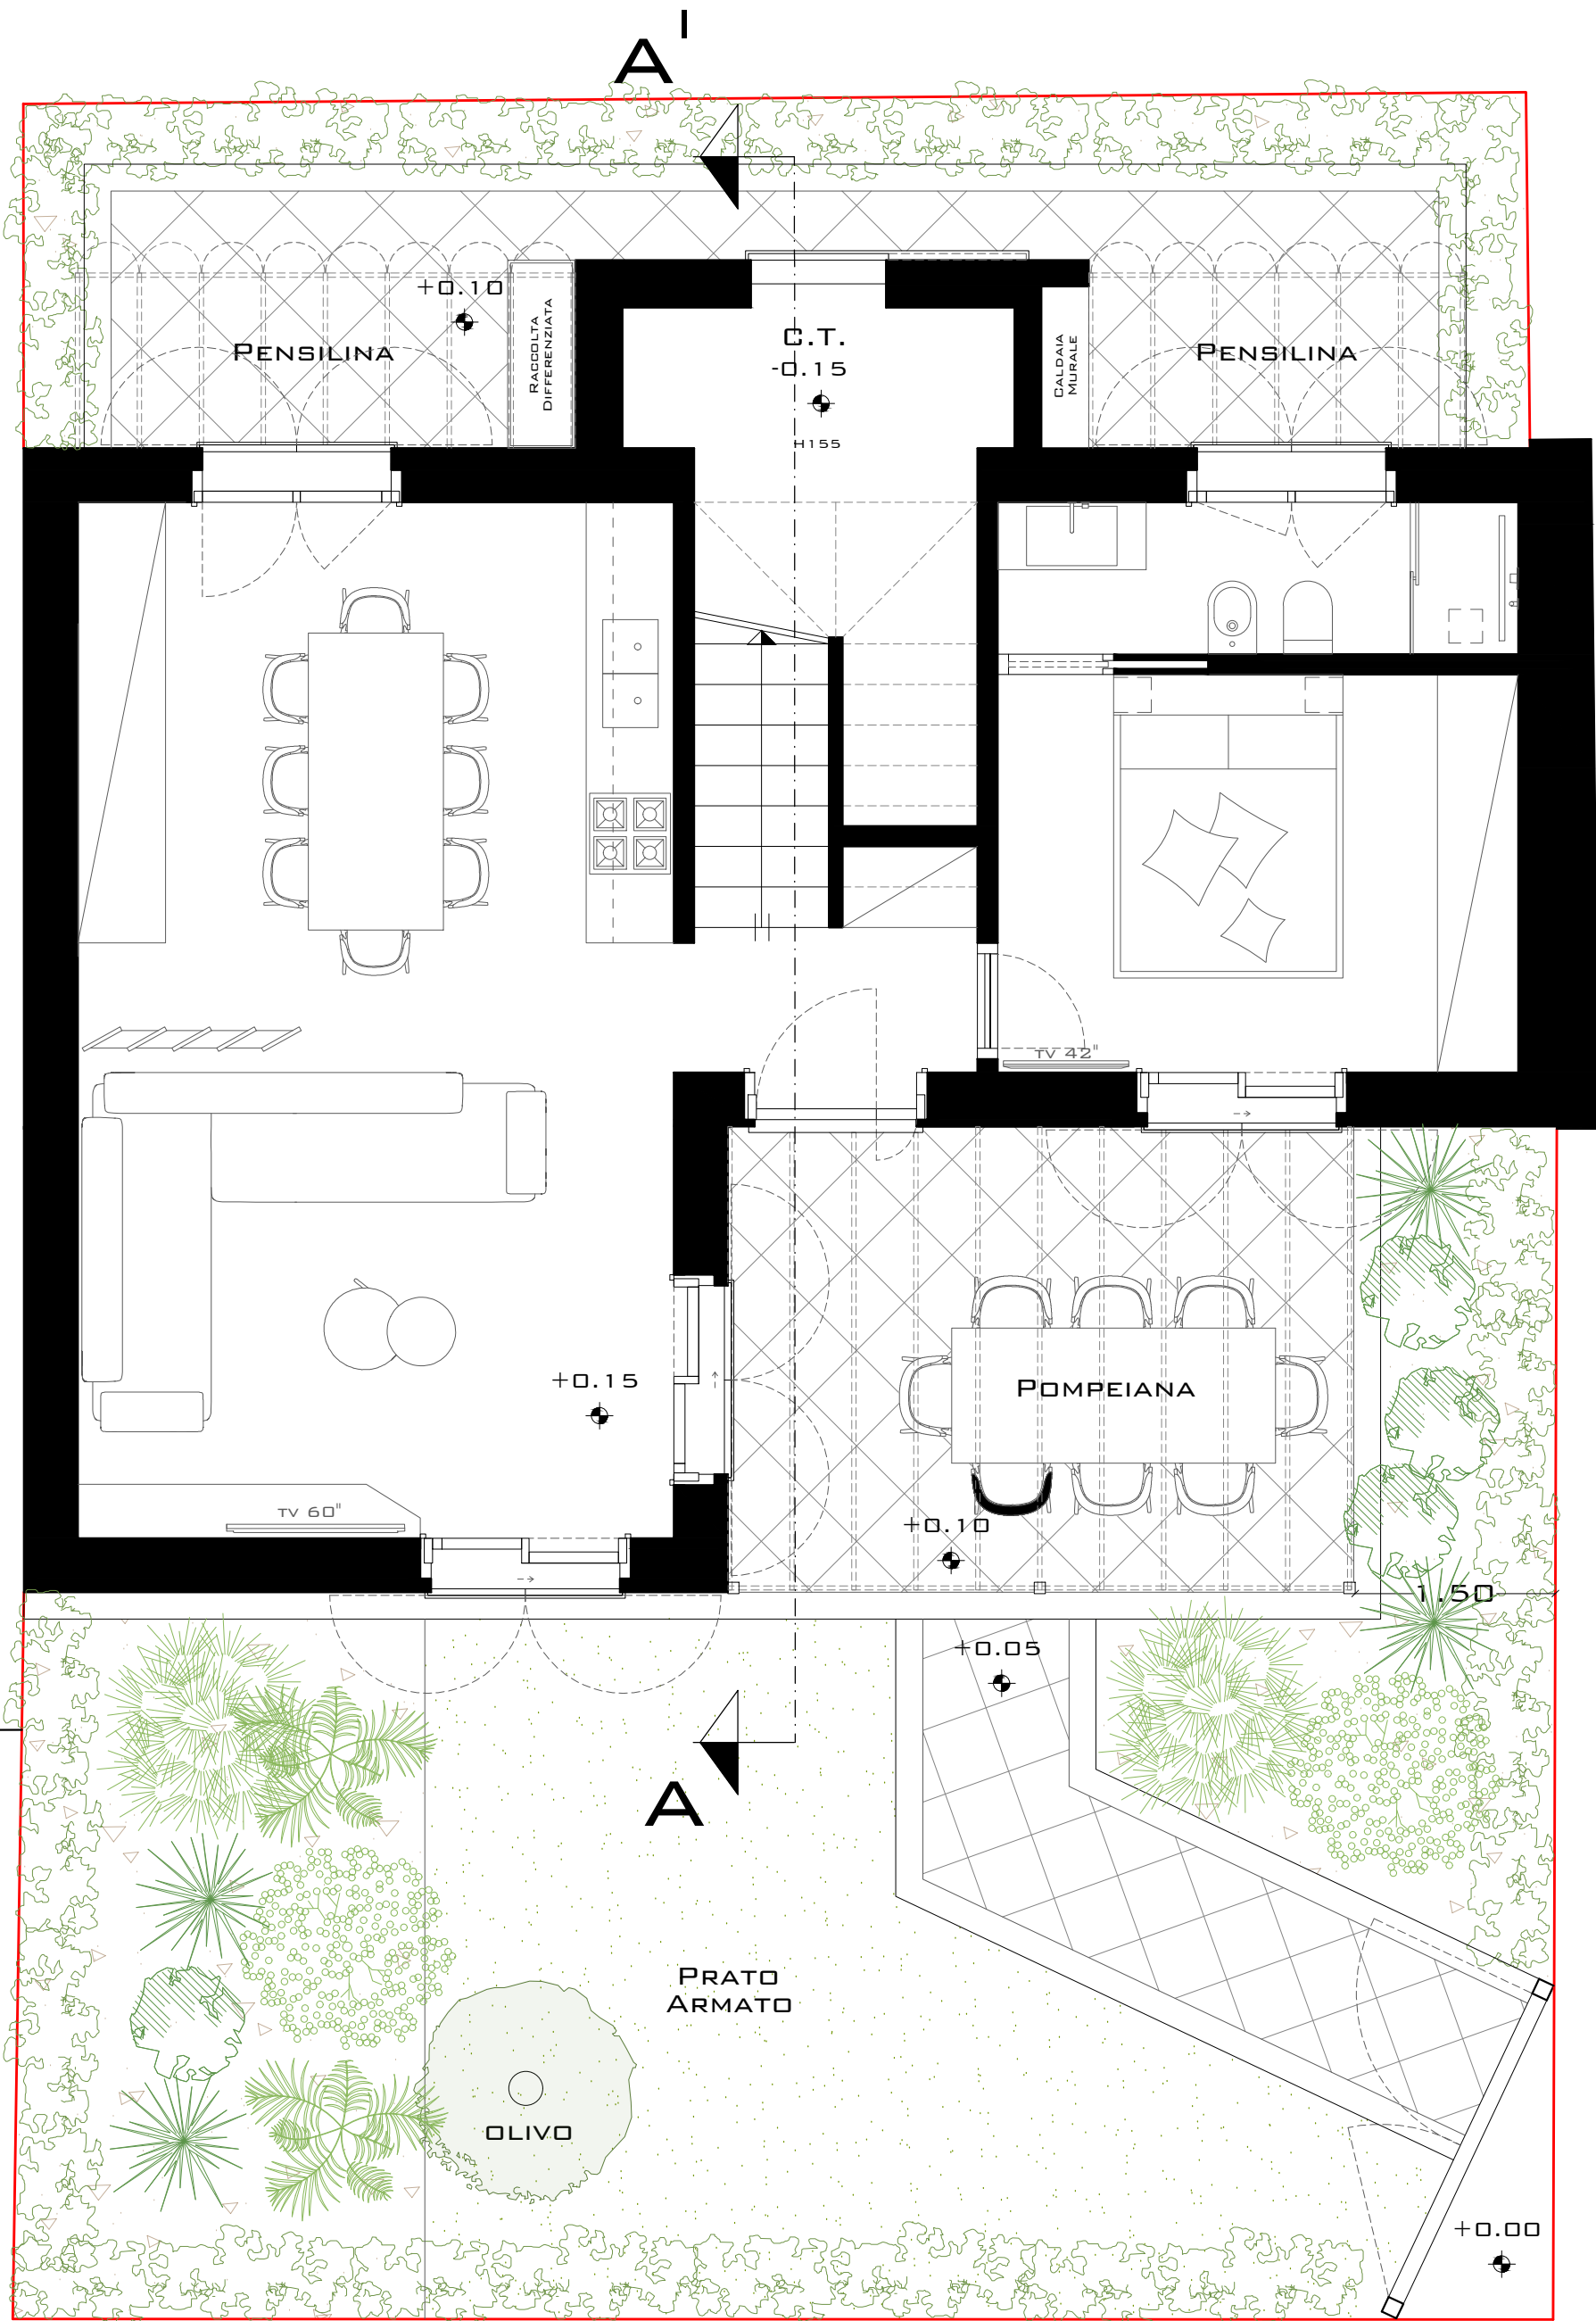

ANTONIO TANZINI
ARCHITETTO

VILLINO
VIA G. MAZZINI N°132 FDM

PIANO TERRA
SOL. B

1:50

DATA

02/04/2026